



厨房設備図

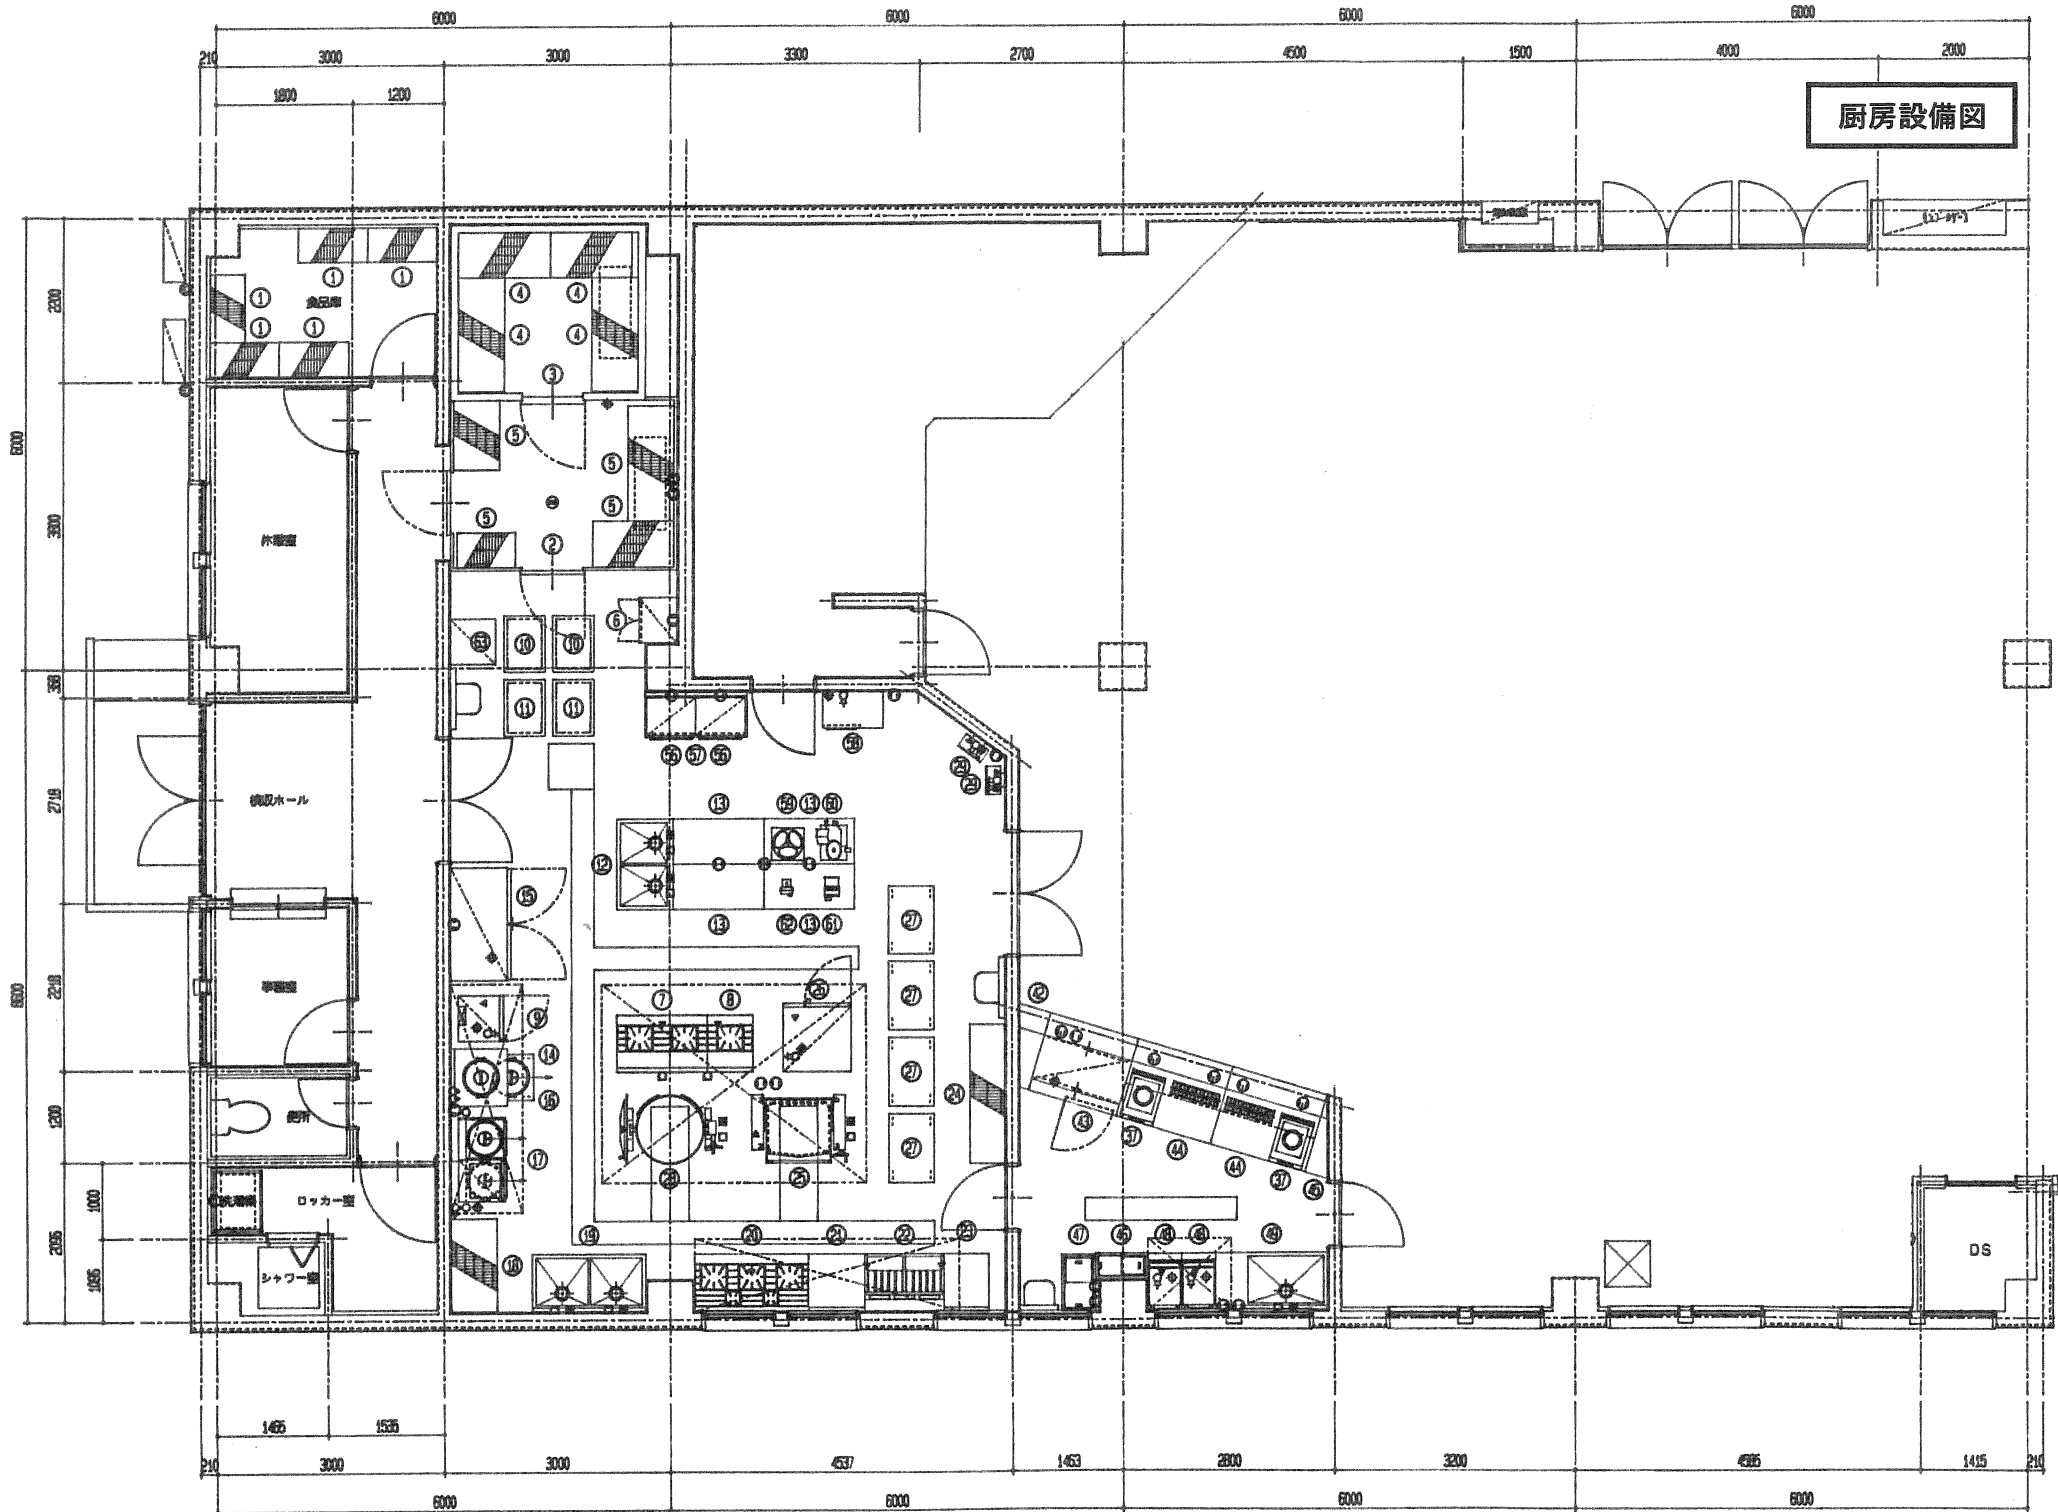

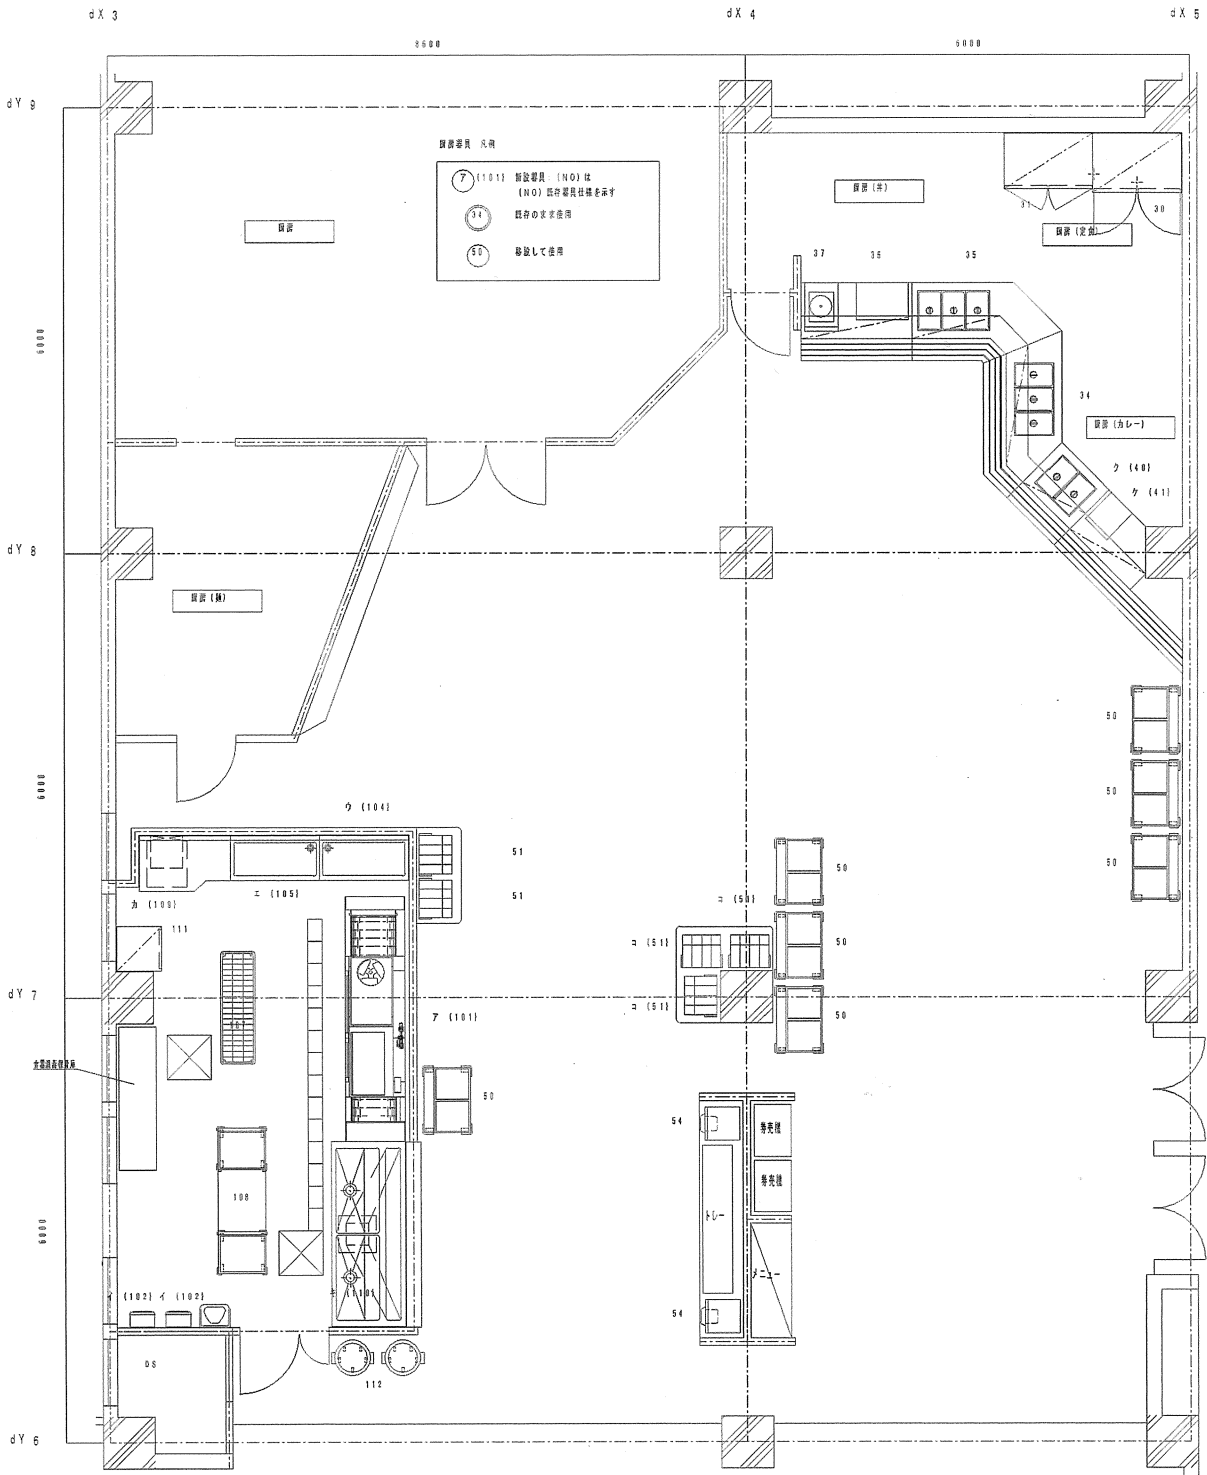

改修計画図 A1=1/50

(仮称)新潟工科大学福利厚生棟・講義棟新築工事

図面内容
図書・厚生棟 厨房器具配置図

図面番号

519

階次
A3:1/100 A1:1/50

棟/内
区分

衛生設備

図形設備器具明細表

No	品名	形式	規格寸法			台数	配管接続口径			ガス (13A)		電気 (50HzkW)			フット	備考
			W	D	H		給水	給湯	排水	口径	kW	単相100V	単相200V	三相200V		
	<<既存品>>															
	<厨房: 定食・丼>															
12	2槽シンク	S2-127	1200	750	800	1	15×2	15×2	40×2							撤去
30	冷蔵庫	RR-120N	1200	800	1880	1			40			0.41				残存のまま使用
31	温蔵庫	TEHC-S-120T	1200	750	1800	1	15		40				5.25			残存のまま使用
32	ノーマルフードユニット		ヘンケイ	1050	800	1										撤去
33	コールドフードユニット		1500	1050	1700	1			40			0.3		0.75		撤去
34	ホットフードユニット		ヘンケイ	1050	800	1		15	40			0.3		3.0		スニーズガード付 残存のまま使用
35	ホットフードユニット		ヘンケイ	1050	800	1		15	40			0.3		3.0		スニーズガード付 残存のまま使用
36	ライス・スーブユニット		1500	1050	800	1						0.3				スニーズガード付 残存のまま使用
37	電磁調理器	TI-46-5	450	650	250	1								5.0		残存のまま使用
	<厨房: カレー>															
37	電磁調理器	TI-46-5	450	650	250	1								5.0		撤去
38	ノーマルフードユニット		ヘンケイ	1050	800	1										撤去
39	コールドフードユニット		1500	1050	1700	1			40			0.3		0.75		撤去
40	ホットフードユニット		ヘンケイ	1050	800	1		15	40			0.3		4.5		撤去
41	ライス・スーブユニット		1500	1050	800	1						0.3				撤去
	<厨房: サービス>															
50	トレーディスプレイ	KL4245W	880	620	900	7										移設
51	オーガナイザー	800R	559	451	241	2										移設
52	レジユニット		3000	1800	800	1						0.8				撤去
53	サービスユニット		1500	1050	800	1										撤去
54	ティーサーバー	AT-12H2A	450	430	660	2	15		40			1.02				移設
55	カップディスプレイ	SL5050	590	560	667	1										移設
	<下膳>															
101	食器洗浄機	TDWF-38R	3800	800	1770	1		20×3	32, 40 50×2					20.3	H	撤去
102	瞬間湯沸器	RUX-2402FFU	370	200	680	2	20	20		20	52.3	0.1				撤去
103	万能カート	HCB-2	461	1062	1070	5										4段 移設
104	クリーンテーブル	TE-126	1200	600	800	1			40							撤去
105	クリーンテーブル	TE-126	1200	600	800	1			40							撤去
106	テーブル	TA-187トク	1800	750	800	1										撤去
107	ラック	MS1520X1900-4	1518	460	1892	1										4段 移設
108	ディッシュディスプレイ	CKL6040	640	540	860	20										移設
109	ガスブースター	TB-56	890	660	740	1		20 32	40	20	65.1	0.1			H	撤去
110	シャワーシンク		2100	1000	900	1	15×3	15×2	50×3			0.1				撤去
111	掃除用具入れ		600	600	1800	1										移設
112	ゴミ箱		565	565	950	2										移設
	<<新規品>>															
	<下膳>															
7101	食器洗浄機	NBFN2-6FE-MB	3300	800	2000	1	20	20×2	40×3					42.2	H	撤去
1102	瞬間湯沸器	RUX-2402FFU	370	200	680	2	20	20		25	52.3	0.1				別途設置工事
1104	クリーンテーブル		1200	600	800	1			40							撤去
1105	クリーンテーブル		1200	600	800	1			40							撤去
1106	テーブル		1200	750 600	800	1										下部ブスター吸納
1109	ガスブースター	WB-S62N	540	697	770	1		25	25	25	66.3	0.04			H	ラインポンプ付
1110	シャワーシンク		2500	1000	900	1	15×3	15×2	40×3			0.1				センサー付
	<厨房: カレー>															
740	ホットフードユニット		900	1050	800	1		15	25			0.1		3.0		スニーズガード付
741	ライス・スーブユニット		ヘンケイ	1050	800	1						0.1				スニーズガード付
	<厨房: サービス>															
751	オーガナイザー	800R	559	451	241	3										
752	テーブル		700	700	800	1										N. 55カップディスプレイ センサー無し品

注: 上記接続工事並びに消費量は各器具に於ける1台を示す。

注: ○は撤去品、◎は残存のまま、④は移設して使用する機器を示す。

0015986-00

特記

(仮称) 新潟工科大学福利厚生棟・講義棟新築